

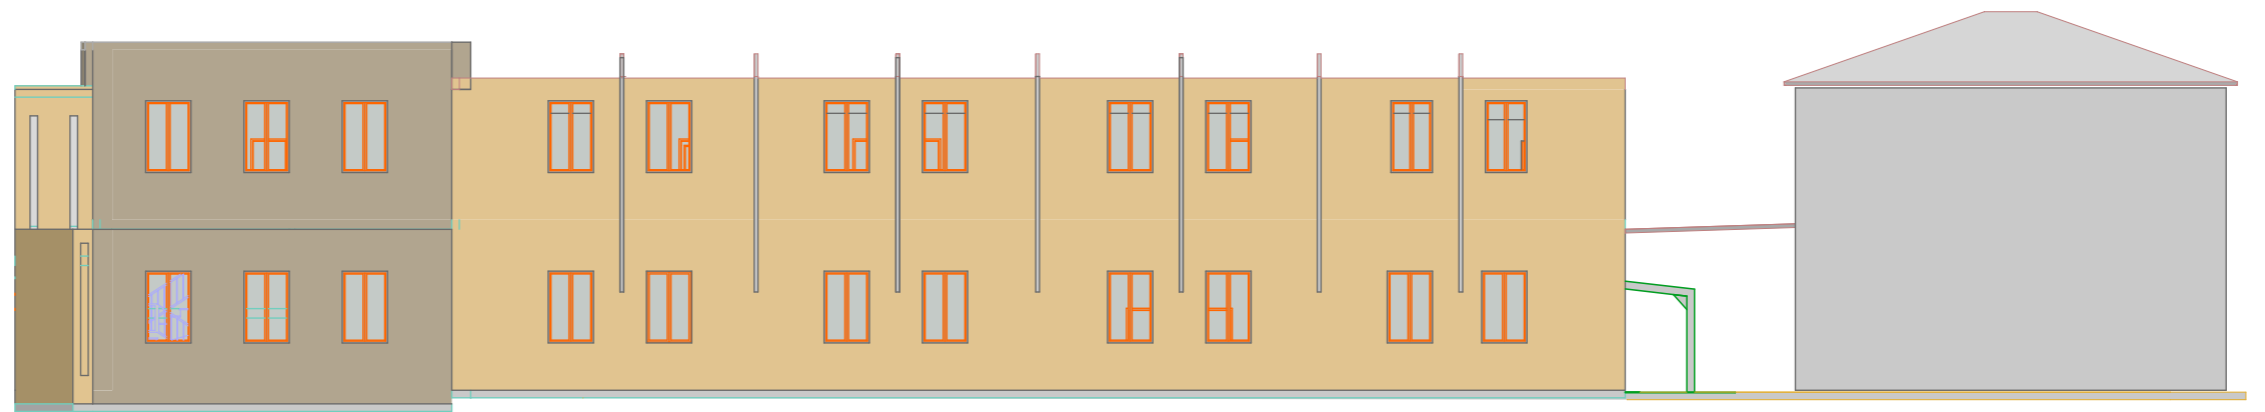


Prospetto Est

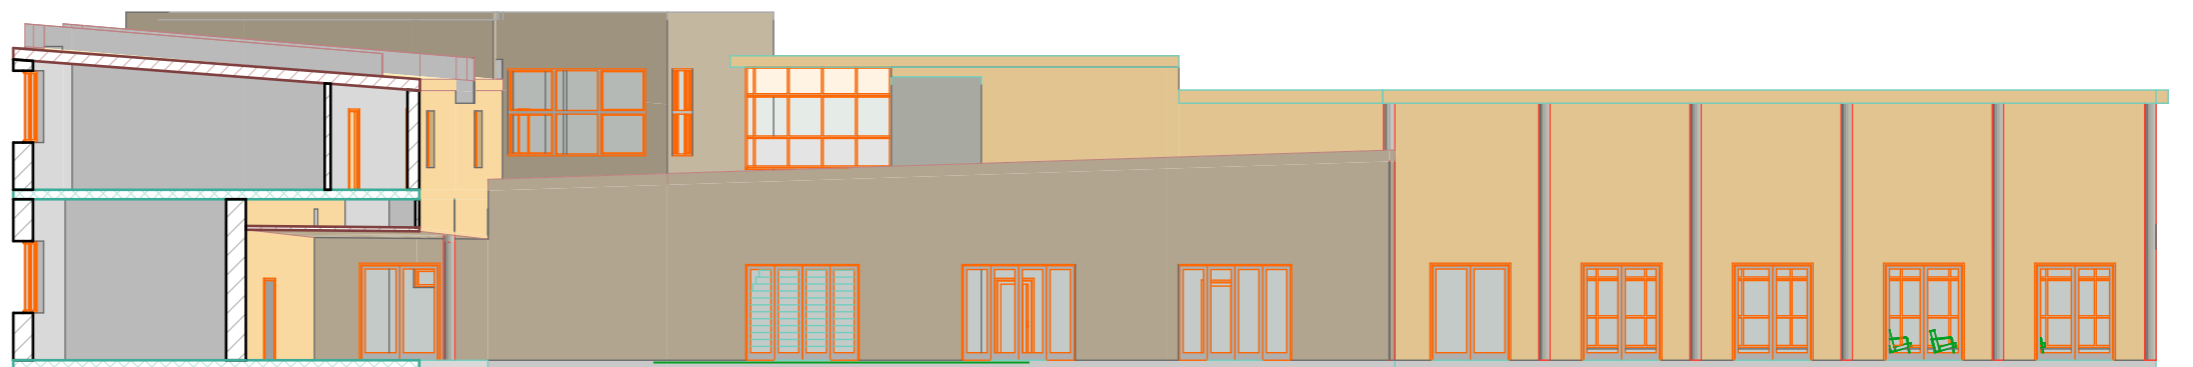


Prospetto Ovest


Spaccato prospettico

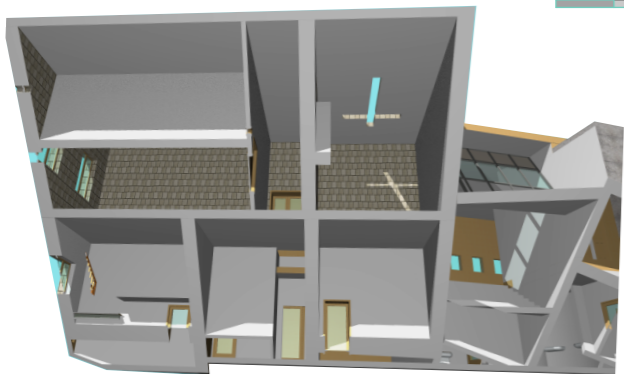

Prospetto Sud

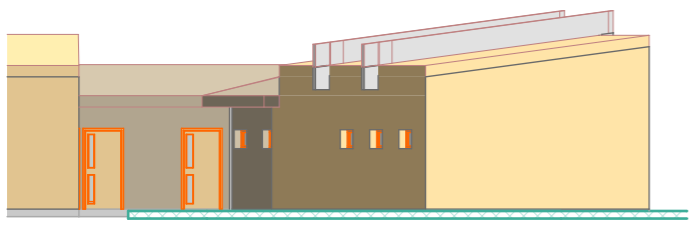

Prospetto spogliatoi

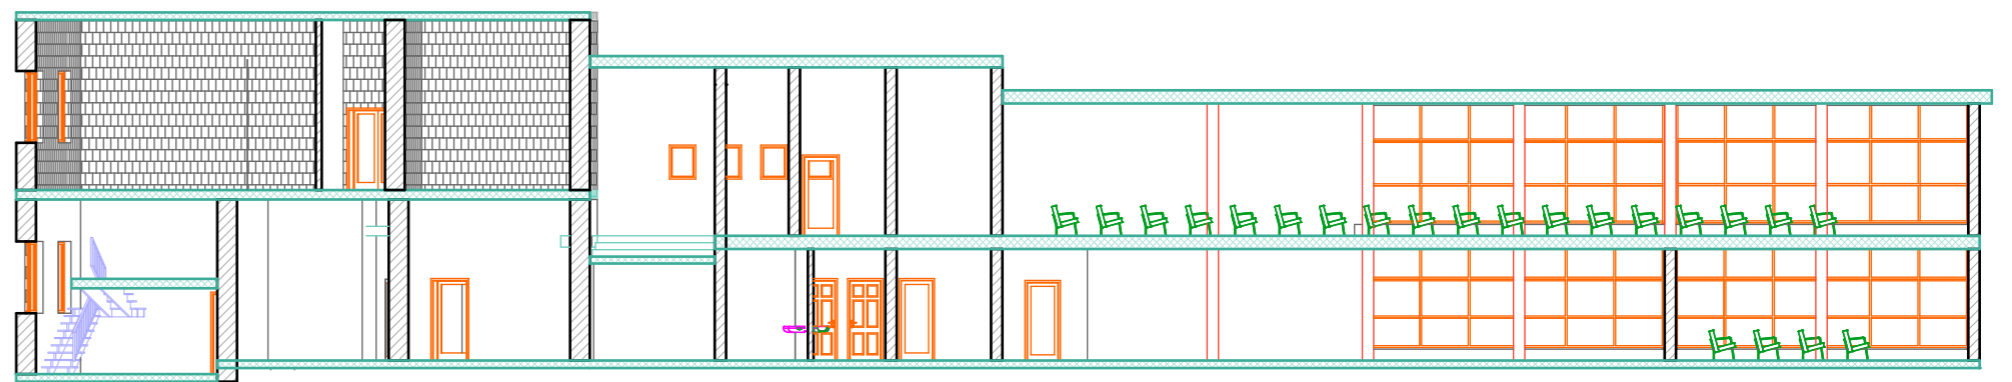

Sezione 01